


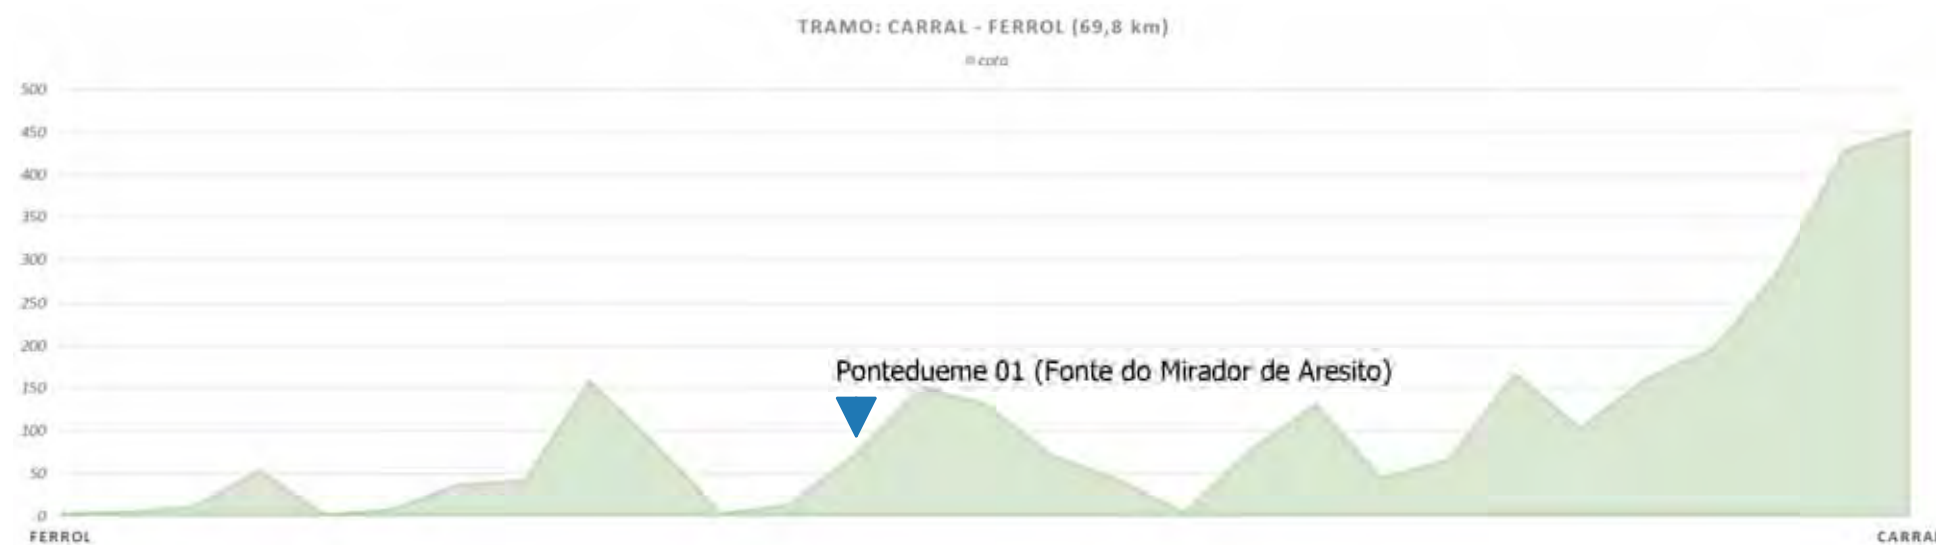

Infografía de la solución propuesta / Infographic of the proposed solution


id	nombre de la fuente	tipología	tramo	parroquia	lugar	x (utm)	y (utm)	referencia catastral
07	Pontedeume 01 (Fonte do Mirador de Aresito)	RED MUNICIPAL	Carral - Ferrol	Pontedeume	rúa do Empedrado	567245	4805889	7262757NJ6076S

origen del agua	sistema
ETAP de Pontedeume	sistema de abastecimiento de Pontedeume (río Ombre y manatial)



Escala/scale 1:1.500 (A3)  
Sistema de referencia UTM/UTM reference system.  
Datum ETRS 89 huso 29 / zone 29N

trazado/drawn  
ámbito/scope

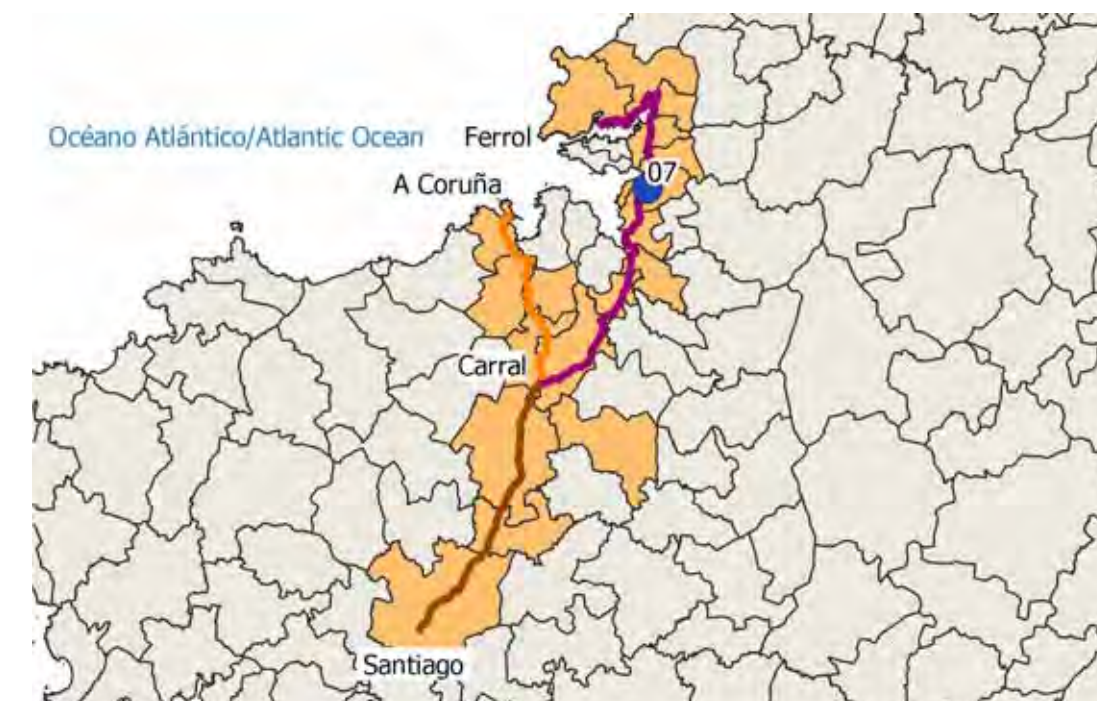

Escala/scale 1:1.000.000 (A3)

LIFE16 ENV/ES/000533 "CREATING A NEW CONCEPT OF NATURAL DRINKING FOUNTAINS AND DEMONSTRATING ITS VIABILITY ALONG ST JAMES' WAY"

Acción B2 "Creación de una red piloto de fuentes públicas"

**PLANO 02.07 - EMPLAZAMIENTO: PONTEDEUME 01**